


Rzut platformy

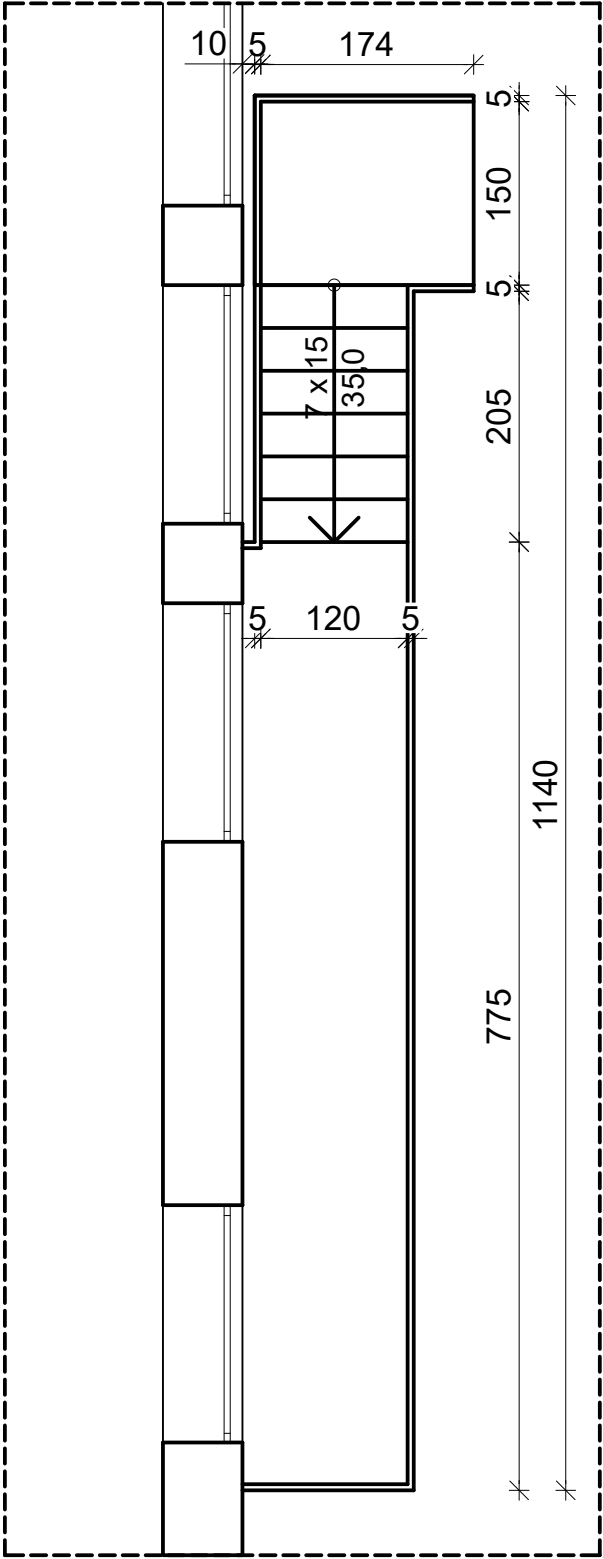

Rzut fundamentów platformy

